


Podwariant 2

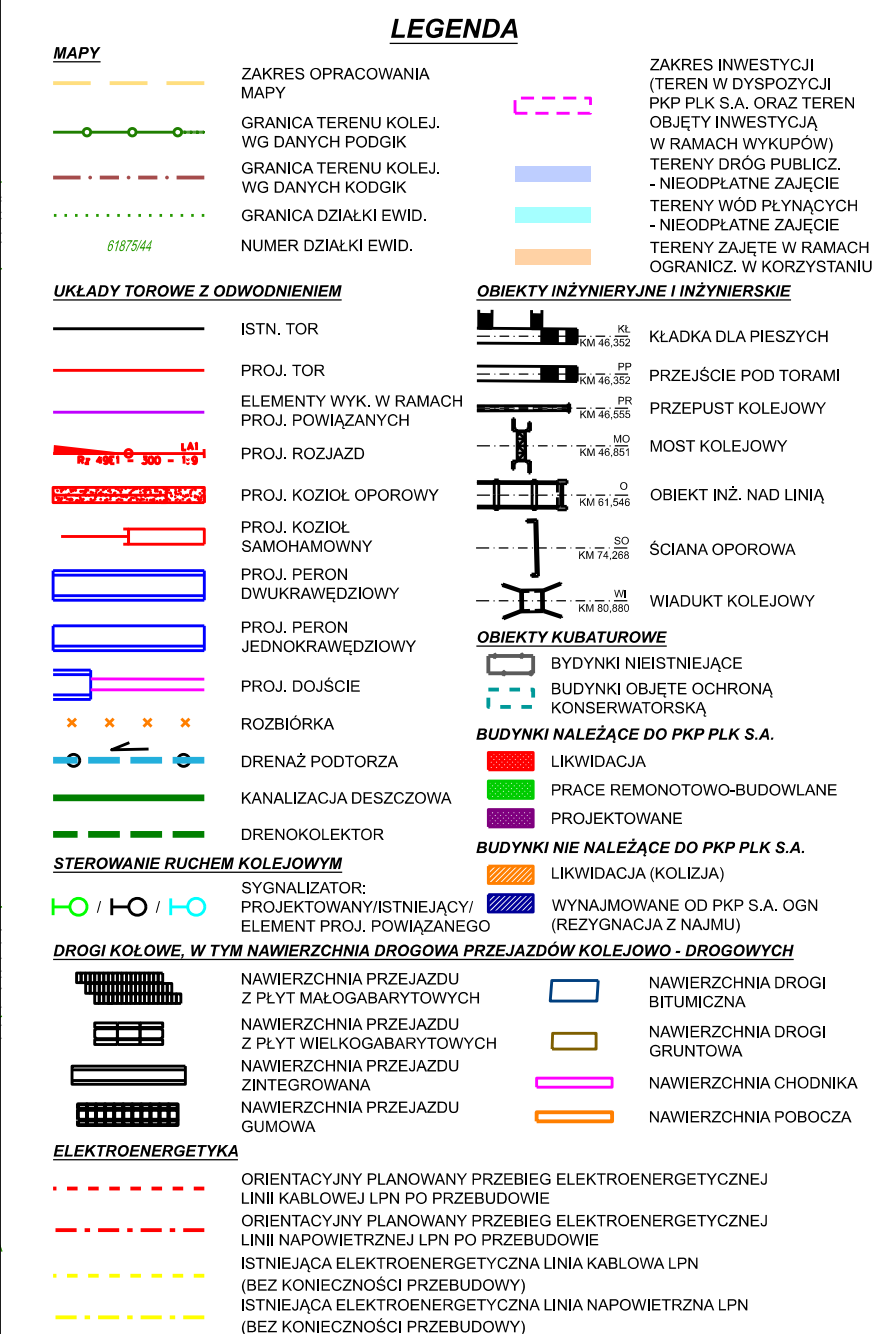

ZAMAWIAJĄCY



PKP POLSKIE LINIE KOLEJOWE S.A.

WYKONAWCA **IDS** **KONSORCJUM:**
LIDER - IDOM Inżynieria, Architektura i Doradztwo Sp. z o.o.
 ul. Słężna 104, lok. 1; 53-111 Wrocław
 Biuro w Warszawie: ul. Sienna 39, p. VI; 00-121 Warszawa
PARTNER - IDOM Consulting, Engineering, Architecture, S.A.U.
 Avda. Zarandoa 23, 48015 Bilbao

RYSUNEK NR		DATA	STADIUM	WERSJA 4 suplement
PL0185_E4A_T3_Z4_W3b		08.08.2022		
ARKUSZ	10 z 52	SKALA 1:1000	SW	

NAZWA PROJEKTU OPRACOWANIE STUDIUM WYKONALNOŚCI DLA ZADANIA PN.: "POPRAWA PRZEPUSTOWOŚCI LINII KOLEJOWEJ NR 2 NA ODCNIKU WARSZAWA WSCHODNIA - MIŃSK MAZOWIECKI - SIEDLCE" W RAMACH PROJEKTU PN. "PRACE PRZYGOTOWAWCZE DLA WYBRANYCH PROJEKTÓW"

TYTUŁ	ETAP IVA ANALIZY TECHNICZNE WSZYSTKICH WARIANTÓW INWESTYCYJNYCH Z OSZACOWANIEM KOSZTÓW TOM 3. BRANŻA TOROWA ZAŁĄCZNIK 4. PLAN SYTUACYJNY WARIANT W3b
-------	--



 OŚWIADCZENIE O WŁASNOŚCI INTEKTUALNEJ: CAŁKOWITE LUB CZĘŚCIOWE WYKORZYSTANIE, REPRODUKCJA
 / LUB DYSTRYBUCJA NINIEJSZEGO DOKUMENTU NIE JEST DOPUSZCZANA BEZ UPRZEDNIEGO PISEMNEGO
 ZEZWOLENIA. WSZELKIE PRAWA ZASTRZEŻONE.